


kool

boutique homes

TORREMOLINOS | COSTA DEL SOL

Emplazamiento general.

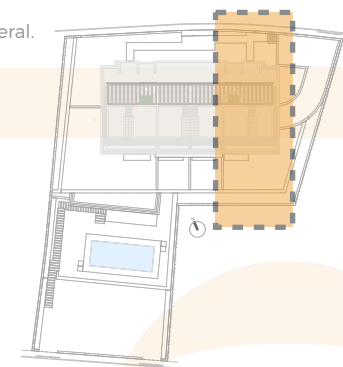

C/ Montemayor, 10 _ Torremolinos (Málaga) _ Spain

Vivienda B3B



SUPERFICIES CONSTRUIDAS

S/R.D.:
2018/2005

Vivienda (Incl. zonas comunes) **87,31 m²** 96,04 m²

Terrazas / Solarium **78,60 m²**

Total (Vivienda + terrazas + zonas comunes) **165,91 m²**


SUPERFICIES ÚTILES

S/R.D.:
2018/2005


Vivienda **65,41 m²** 71,95 m²

Terrazas / Solarium **65,02 m²**

Total (Vivienda + terrazas) **130,43 m²**

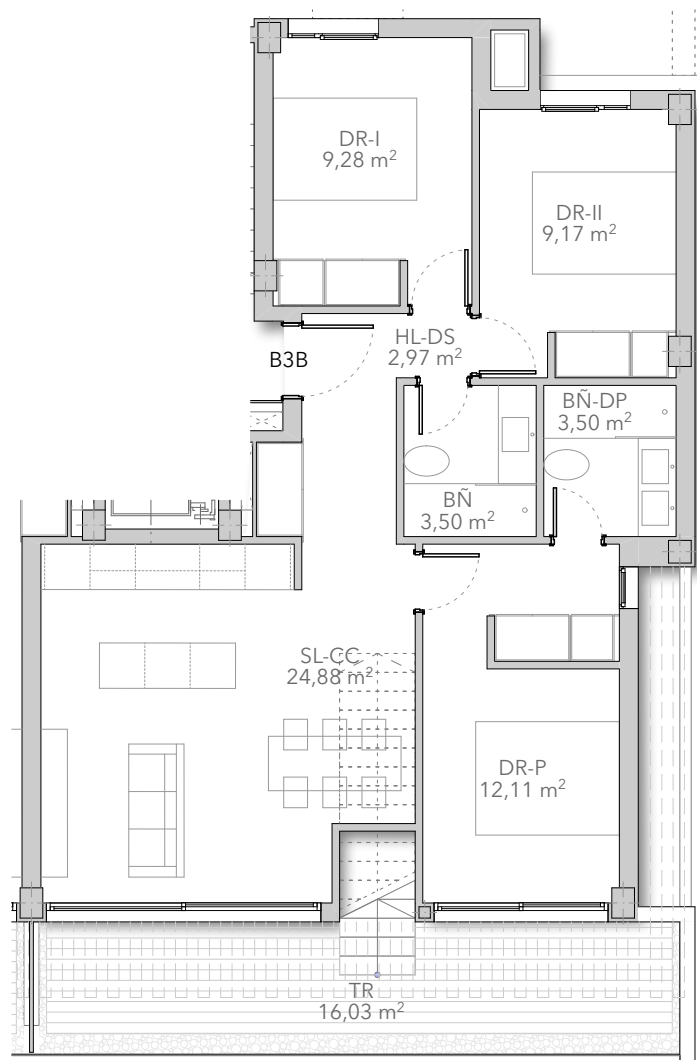

Escala 1 / 100

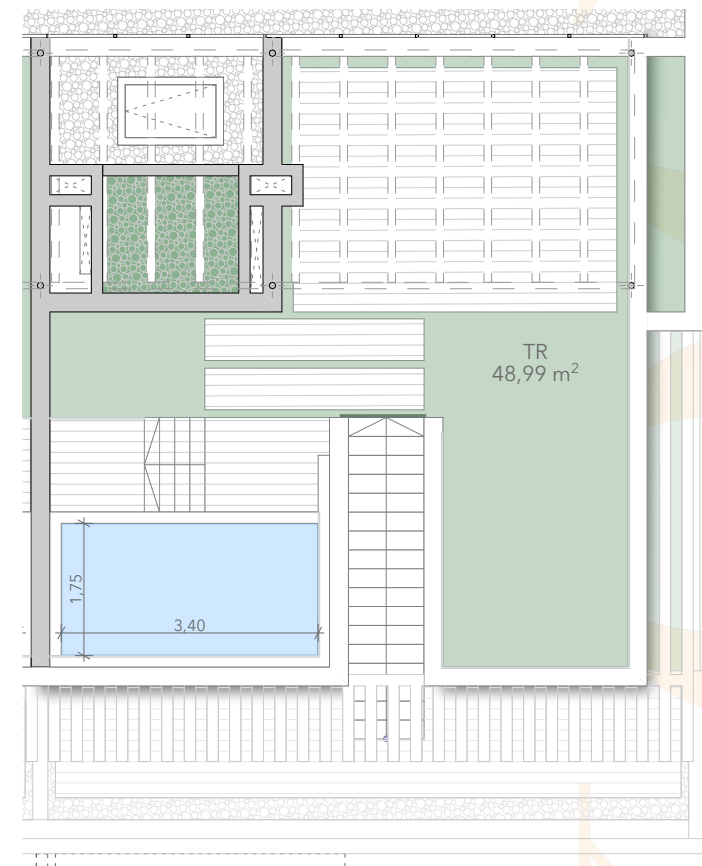

Planos de planta.



TR Terraza _ SL-CC Salón-Cocina _ LV Lavadero _ DS Distribuidor _ DP Dormitorio Principal _ BP Baño Principal _ DR I Dormitorio I _ DR II Dormitorio II _ BÑ Baño _ JR Jardín

Imágenes no contractuales y meramente ilustrativas sujetas a modificaciones de orden técnico, jurídico o comercial de la dirección facultativa o autoridad competente. Las infografías de las fachadas, elementos comunes y restantes espacios son orientativos y podrán ser objeto de verificación en los proyectos técnicos. El mobiliario y el ajardinamiento de las infografías no están incluidos, y el equipamiento de las viviendas será el indicado en la correspondiente memoria de calidades. Toda la información y entrega de documentación se hará según lo establecido en el Real Decreto 515/1989 y demás normas que pudieran complementarlo ya sean de carácter estatal o autonómico.

+ Info:

<https://koolhomes-torremolinos.com/>

T: +34 951 21 36 07

VAPHERITAGE, S.L.

Promueve:

Comercializa:

CRZ HOMES
CONSULTORIA INMOBILIARIA